


# 宜蘭縣宜蘭市地下配電實施範圍圖

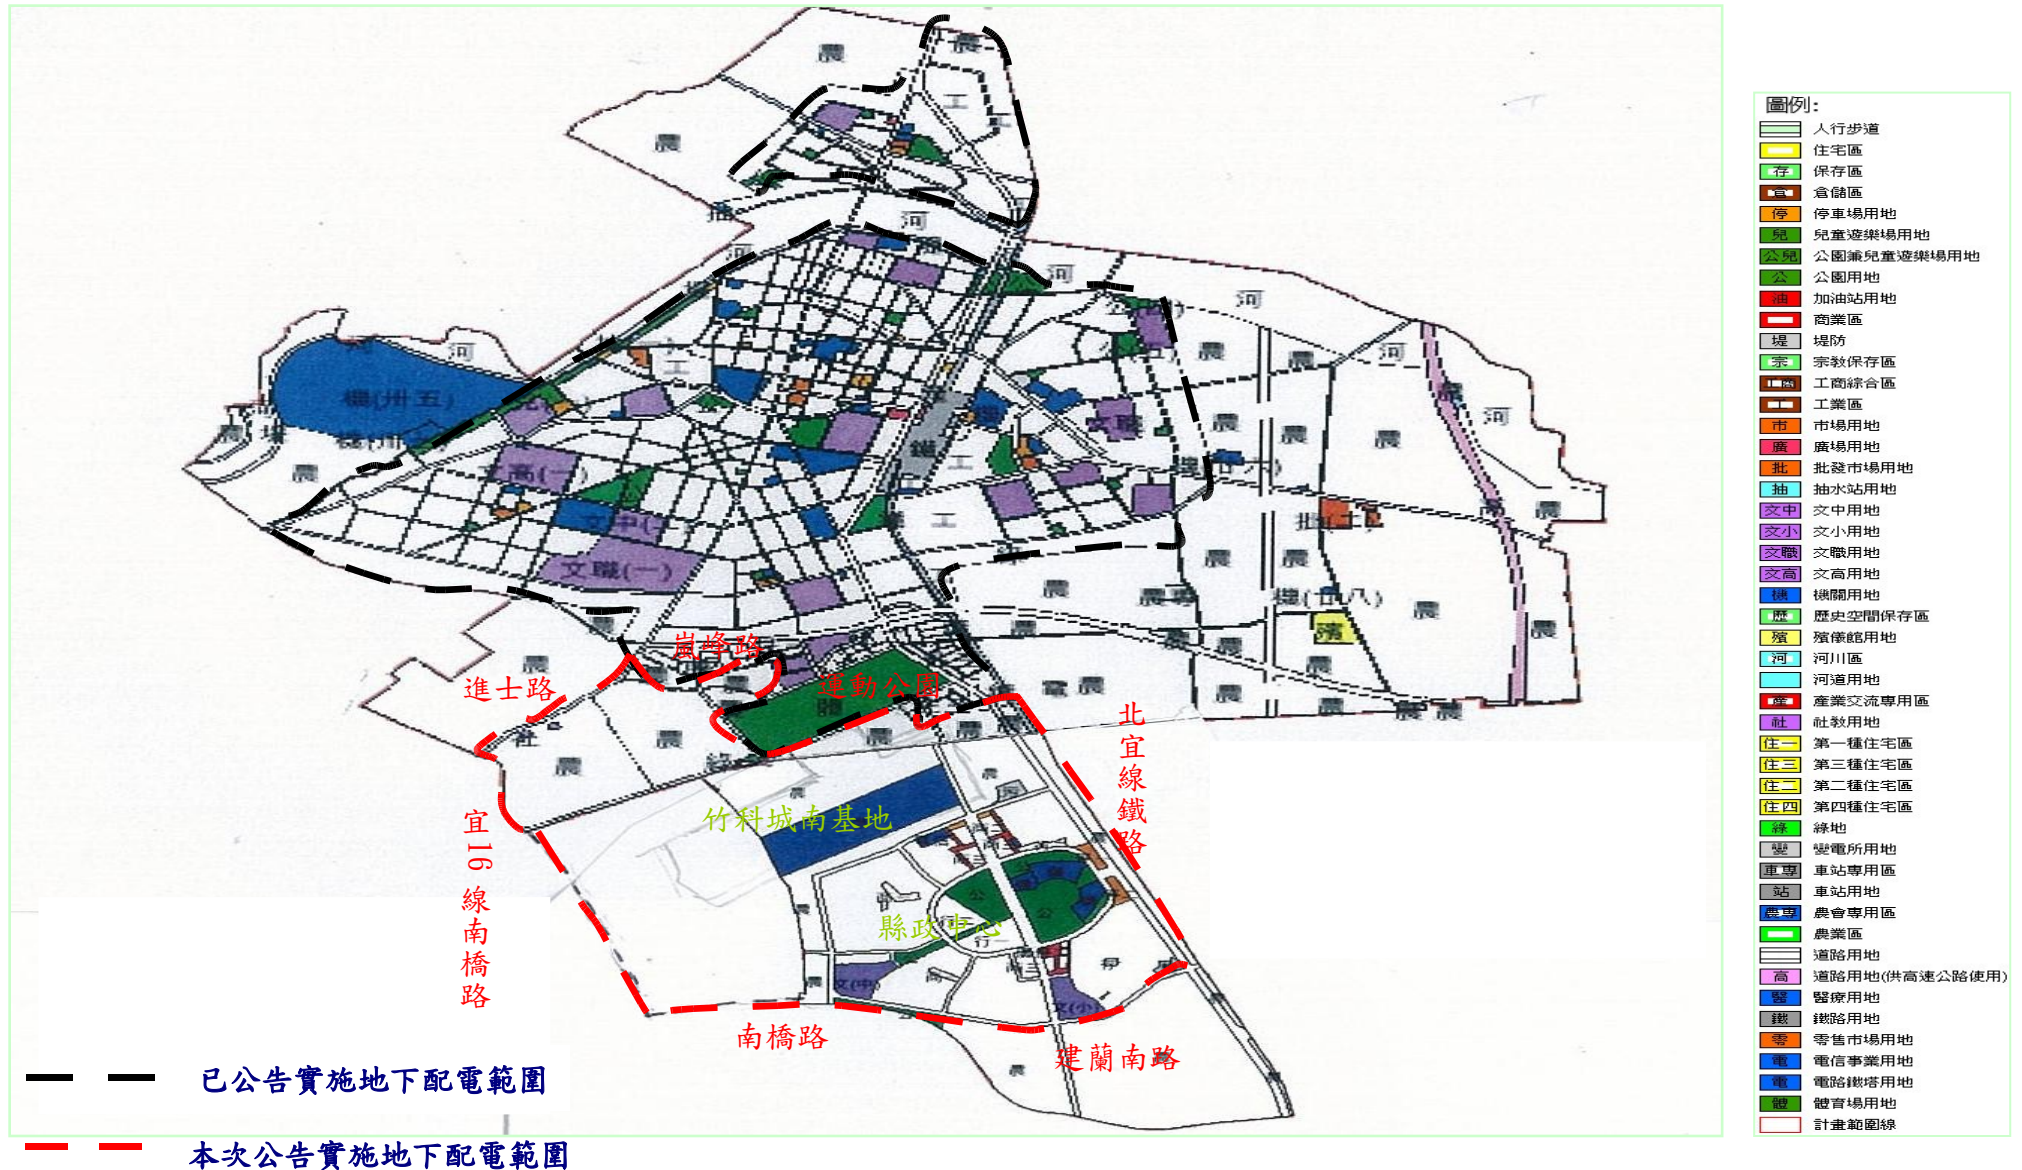

宜蘭市實施地下配電範圍(本次公告)：新增縣政中心都市計畫區域內東側沿北宜線鐵路以西、北側至公園路、沿運動公園至健康路、嵐峰路、進士路、西側沿宜十六線南橋路、建蘭南路、過台九線到北宜線鐵路等所圍成之範圍(含道路兩側)。

實施地下配電區面積：含79年1月1日公告實施之11.6平方公里，民國98年10月1日起新公告3.78平方公里。

註：本圖來源取自「宜蘭縣政府建設處城鄉計畫科」網頁圖片。