


利澤工業區地下配電實施範圍圖

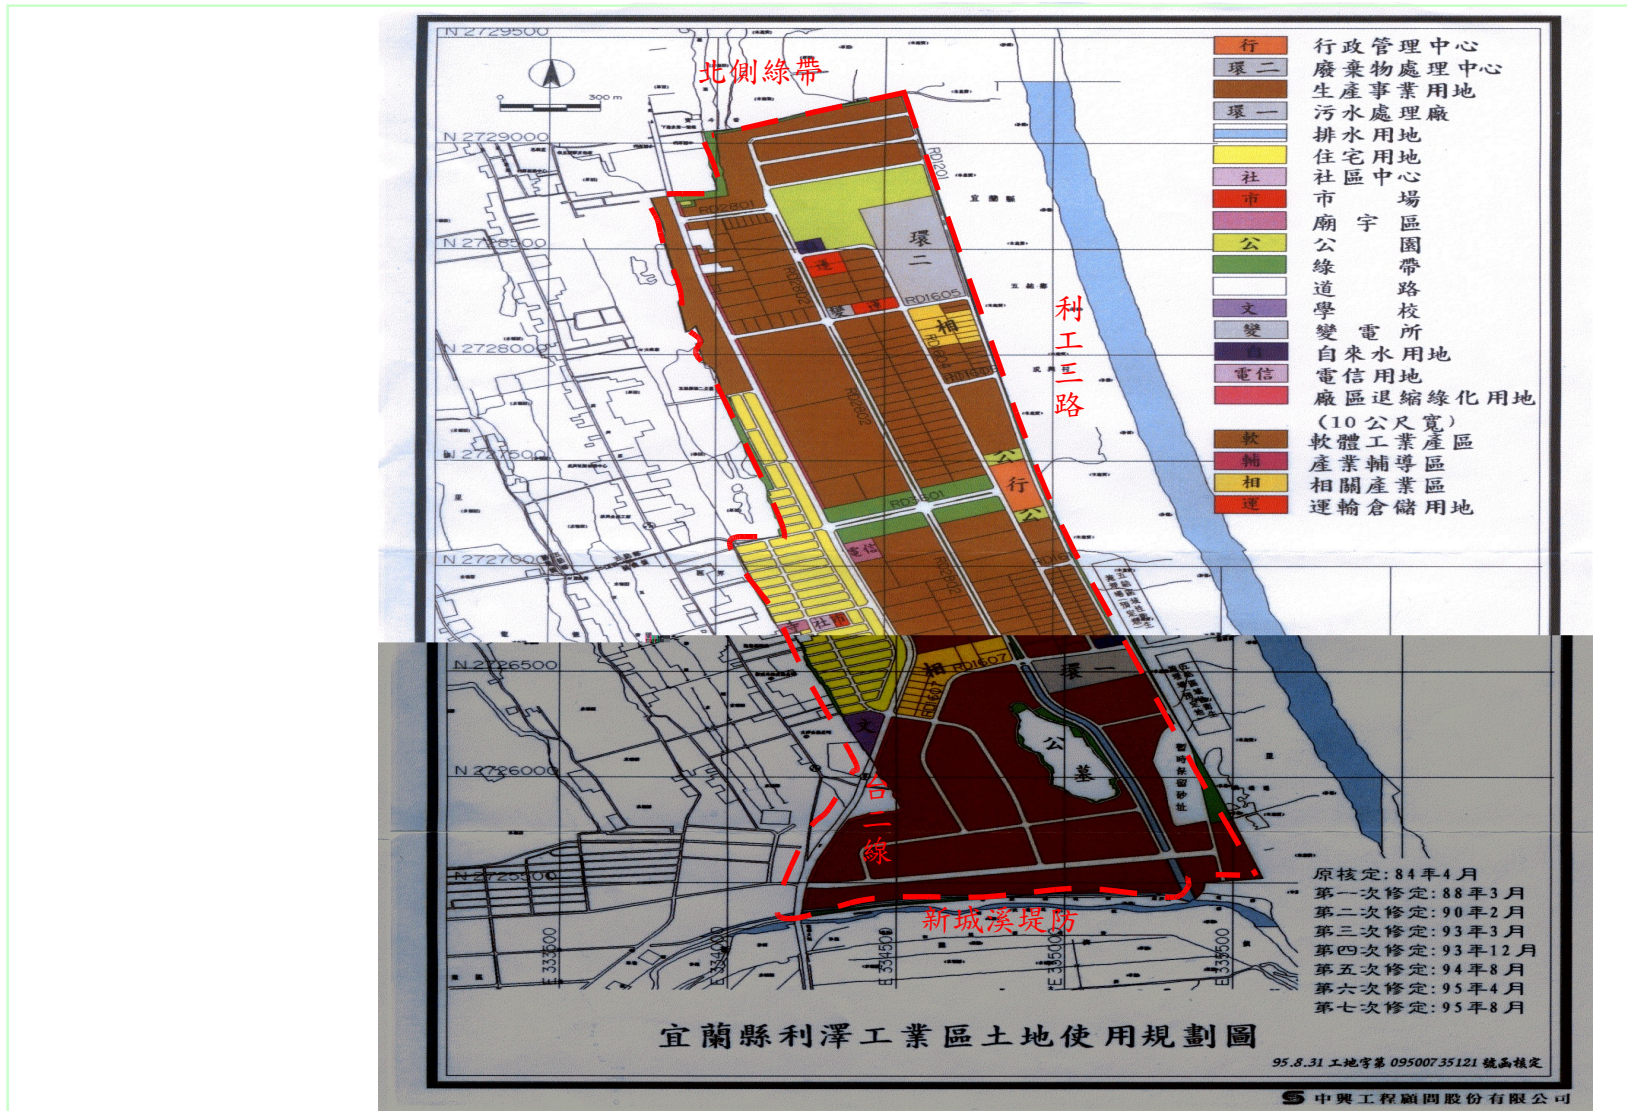

—— 表實施地下配電範圍

利澤工業區實施地下配電範圍：利澤工業區東側由利工三路、北側綠帶、沿工業區西側界線、台二線、接工業區南側界線(新城溪堤防)、利工三路等所圍成之範圍(含道路兩側)。

實施地下配電區面積：民國 98 年 10 月 1 日起新公告 3.3 平方公里。

註：本圖來源取自「龍德兼利澤工業區」網頁圖片。