


宜蘭縣員山鄉員山都市計畫地下配電實施範圍圖

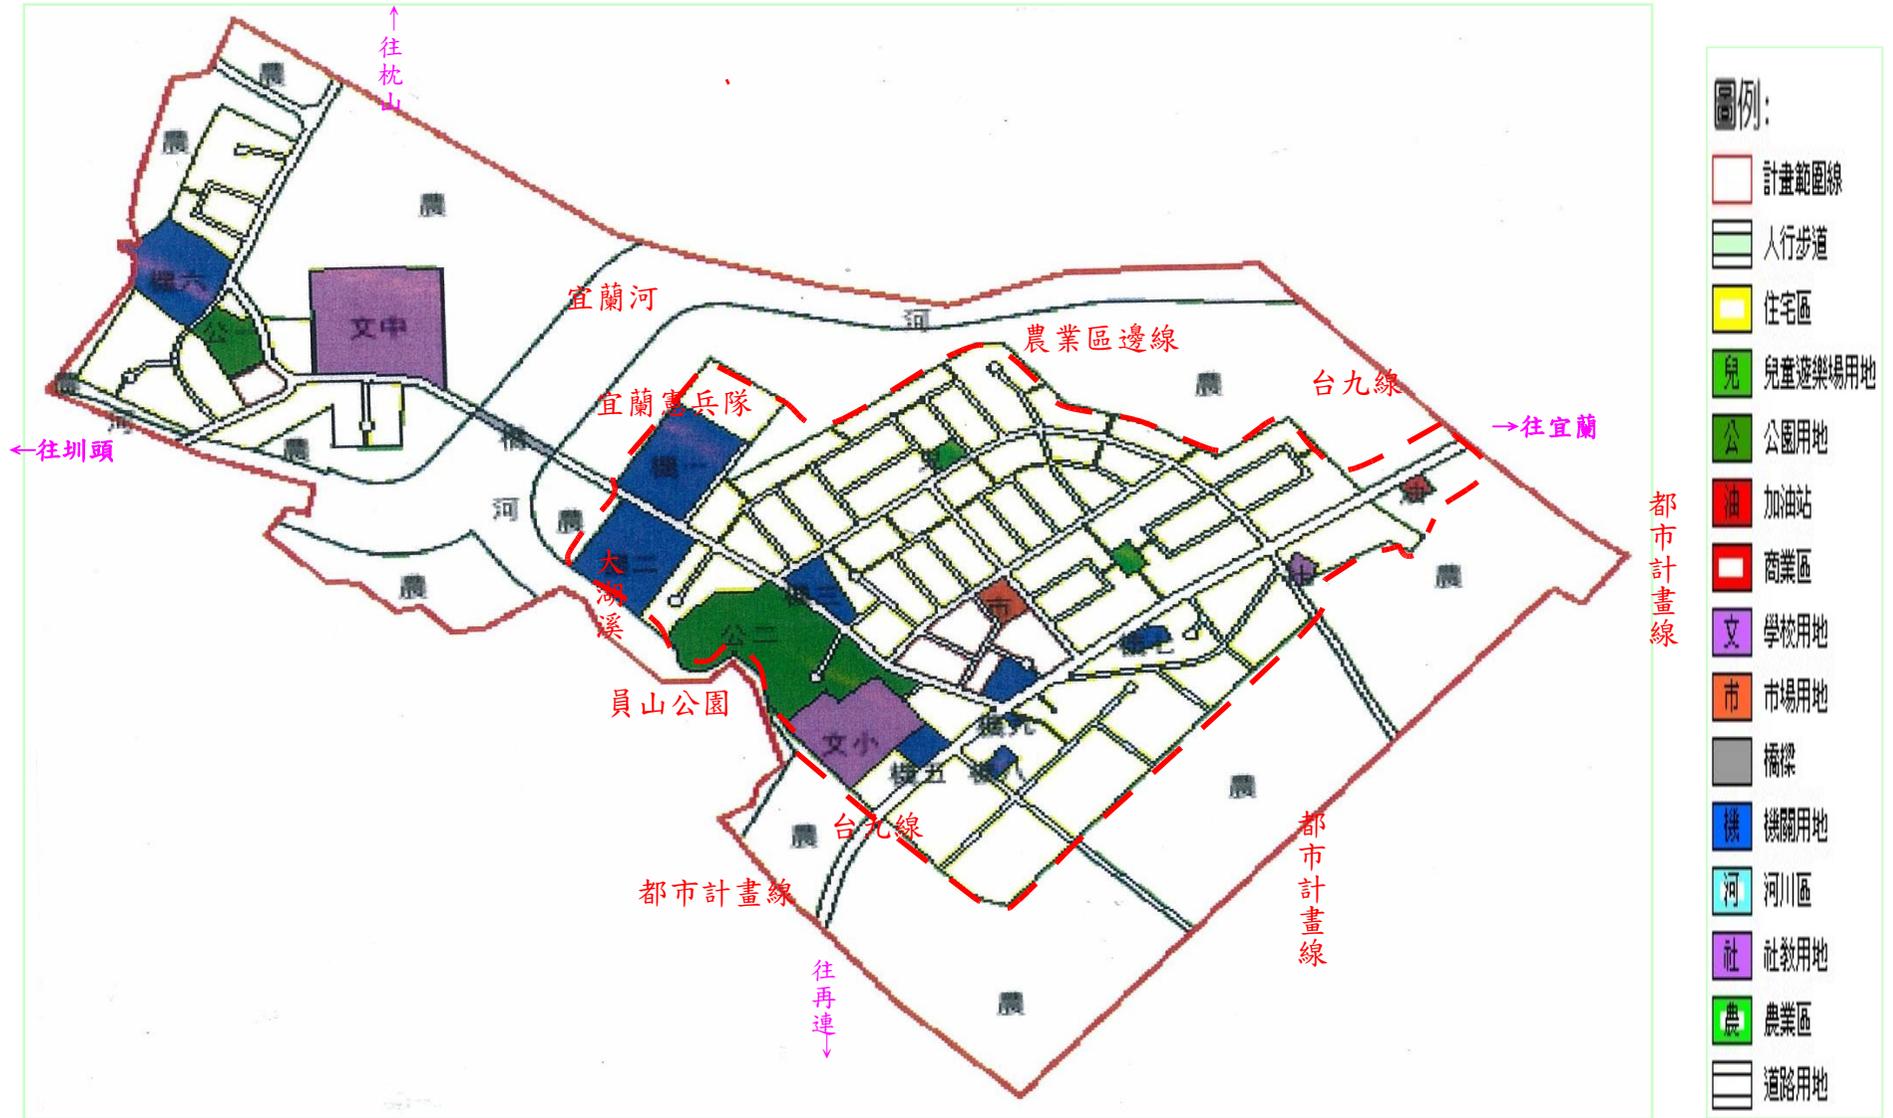

—— 表實施地下配電範圍

員山鄉員山都市計畫實施地下配電範圍：由南側都市計畫線→台九線→農業區邊線→宜蘭憲兵隊→大湖溪→員山公園→西側農業區邊線→南側農業區邊線等所圍成之範圍（含道路兩側）。

實施地下配電區面積：民國 98 年 10 月 1 日起新公告 0.8 平方公里。