


# 宜蘭縣冬山鄉冬山都市計畫地下配電實施範圍圖

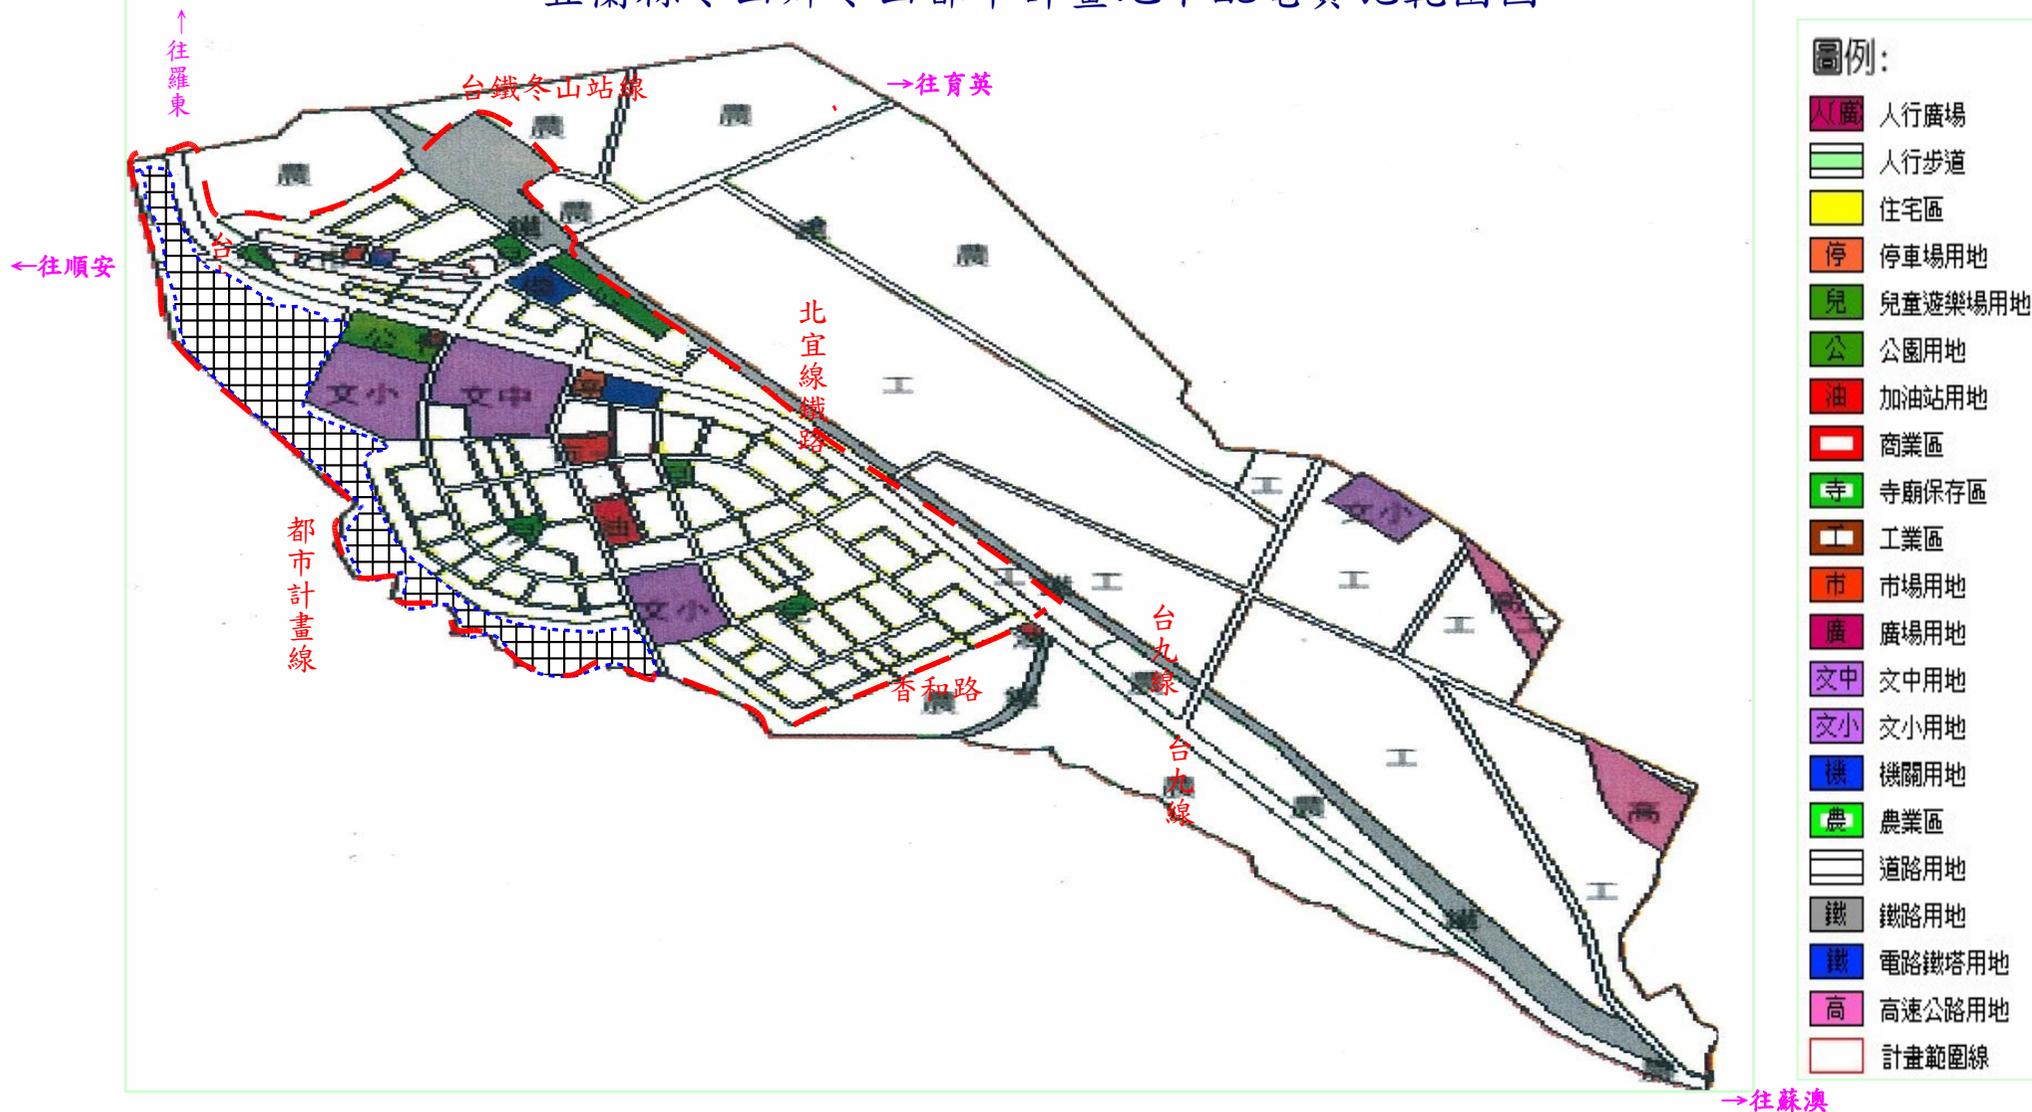

—— 表實施地下配電範圍； 表農業區暫緩實施地下配電範圍

冬山鄉冬山都市計畫實施地下配電範圍：由北宜線鐵路以西→台鐵冬山站→台九線→接都市計畫界線→香和路→過台九線→北宜線鐵路所圍成之範圍（含道路兩側）。

實施地下配電區面積：民國 98 年 10 月 1 日起新公告 1.35 平方公里。

註：本圖來源取自「宜蘭縣政府建設處城鄉計畫科」網頁圖片。