


宜蘭縣蘇澳鎮地下配電實施範圍圖

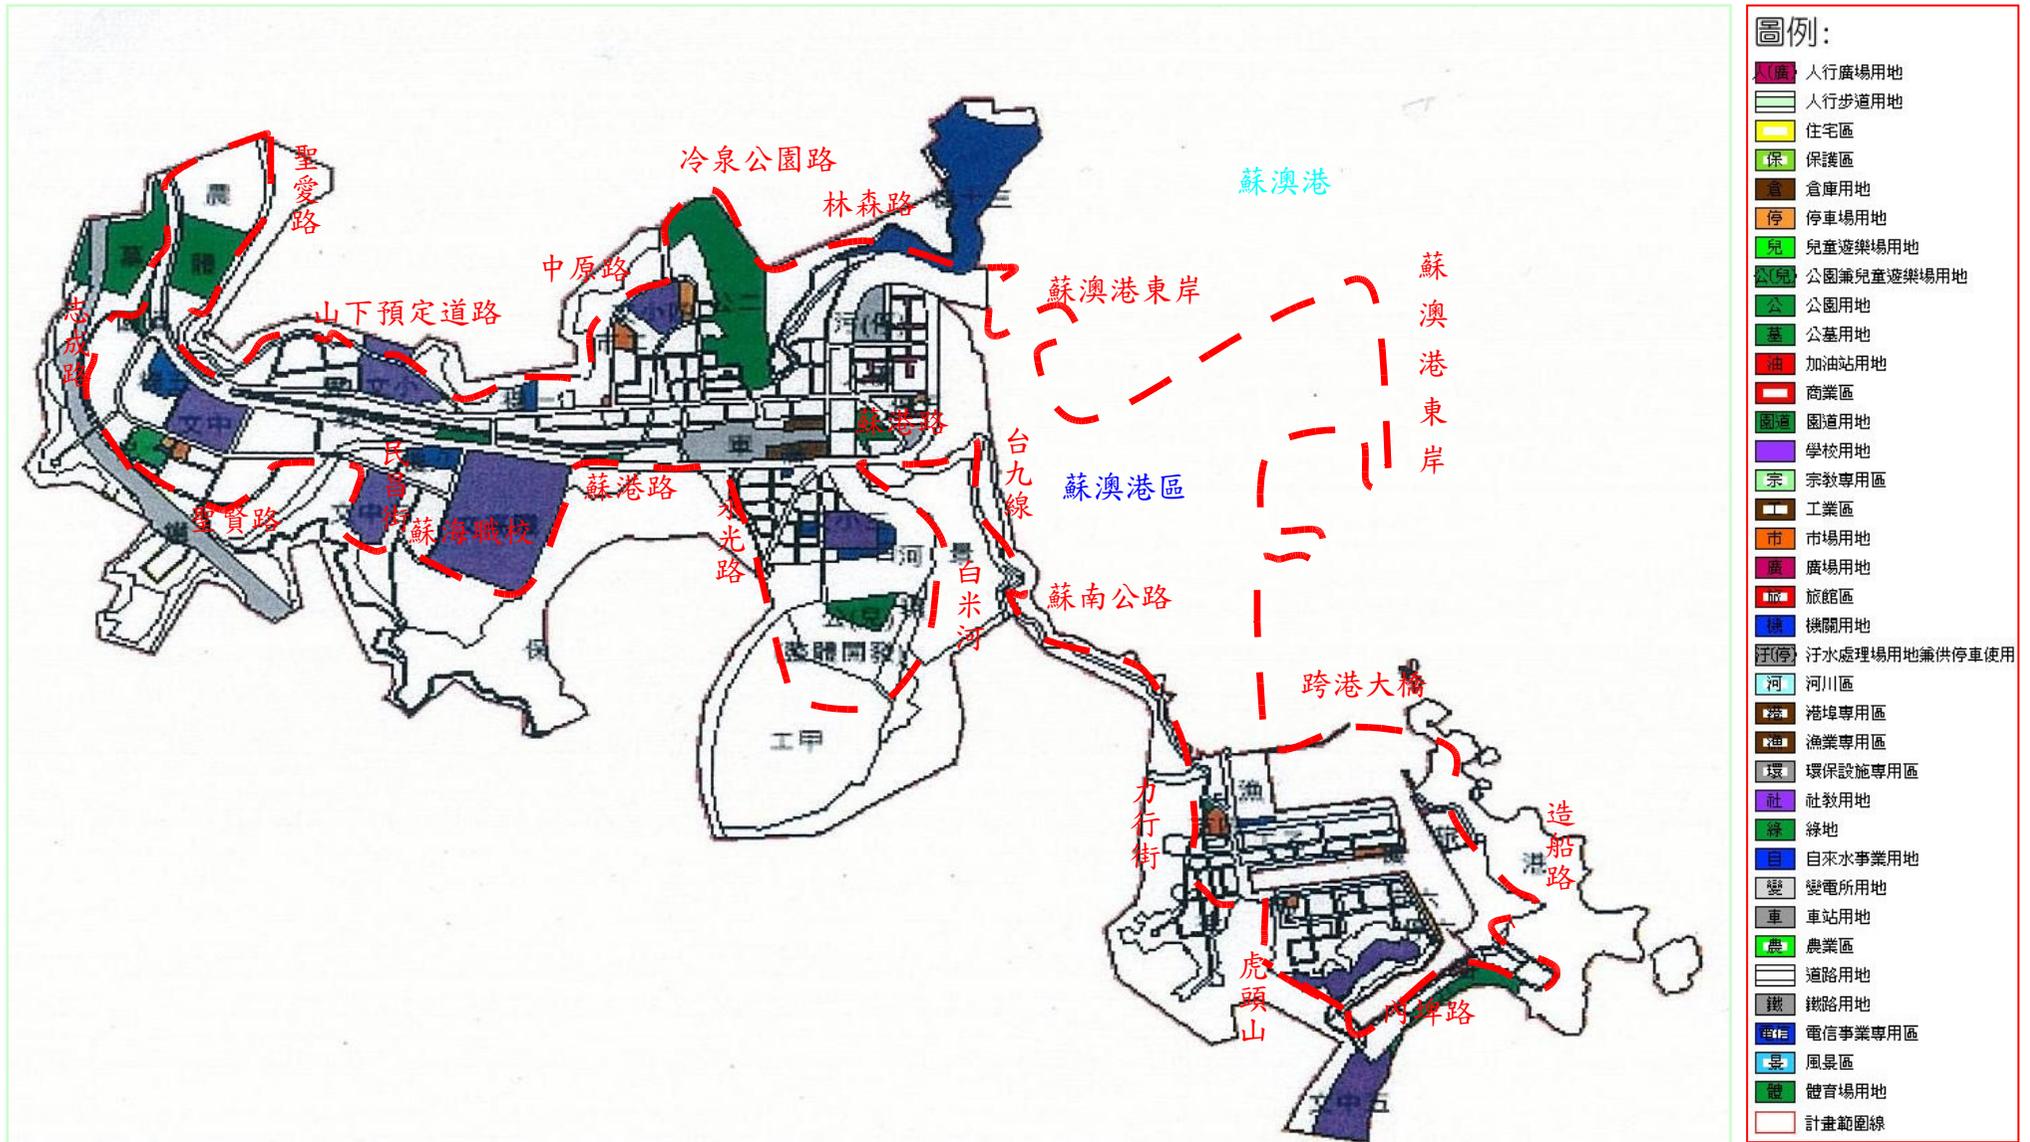

—— 表實施地下配電範圍

蘇澳鎮實施地下配電範圍：都市計畫區域內沿蘇澳港東岸、跨港大橋、跨港路、造船路、內埤路、學府路、沿虎頭山下、力行街、蘇南公路、台九線、蘇港路、白米河、永光路、蘇港路、蘇澳水產職校、民昌街、志成路、聖賢路、志成路、台九線、聖愛路、山下預定道路、中原路、冷泉公園、林森路等所圍成之範圍（含道路兩側）。

實施地下配電區面積：民國 98 年 10 月 1 日起新公告 4.6 平方公里。

註：本圖來源取自「宜蘭縣政府建設處城鄉計畫科」網頁圖片。