


苗栗區營業處 竹南鎮頭份鎮實施地下配電範圍圖

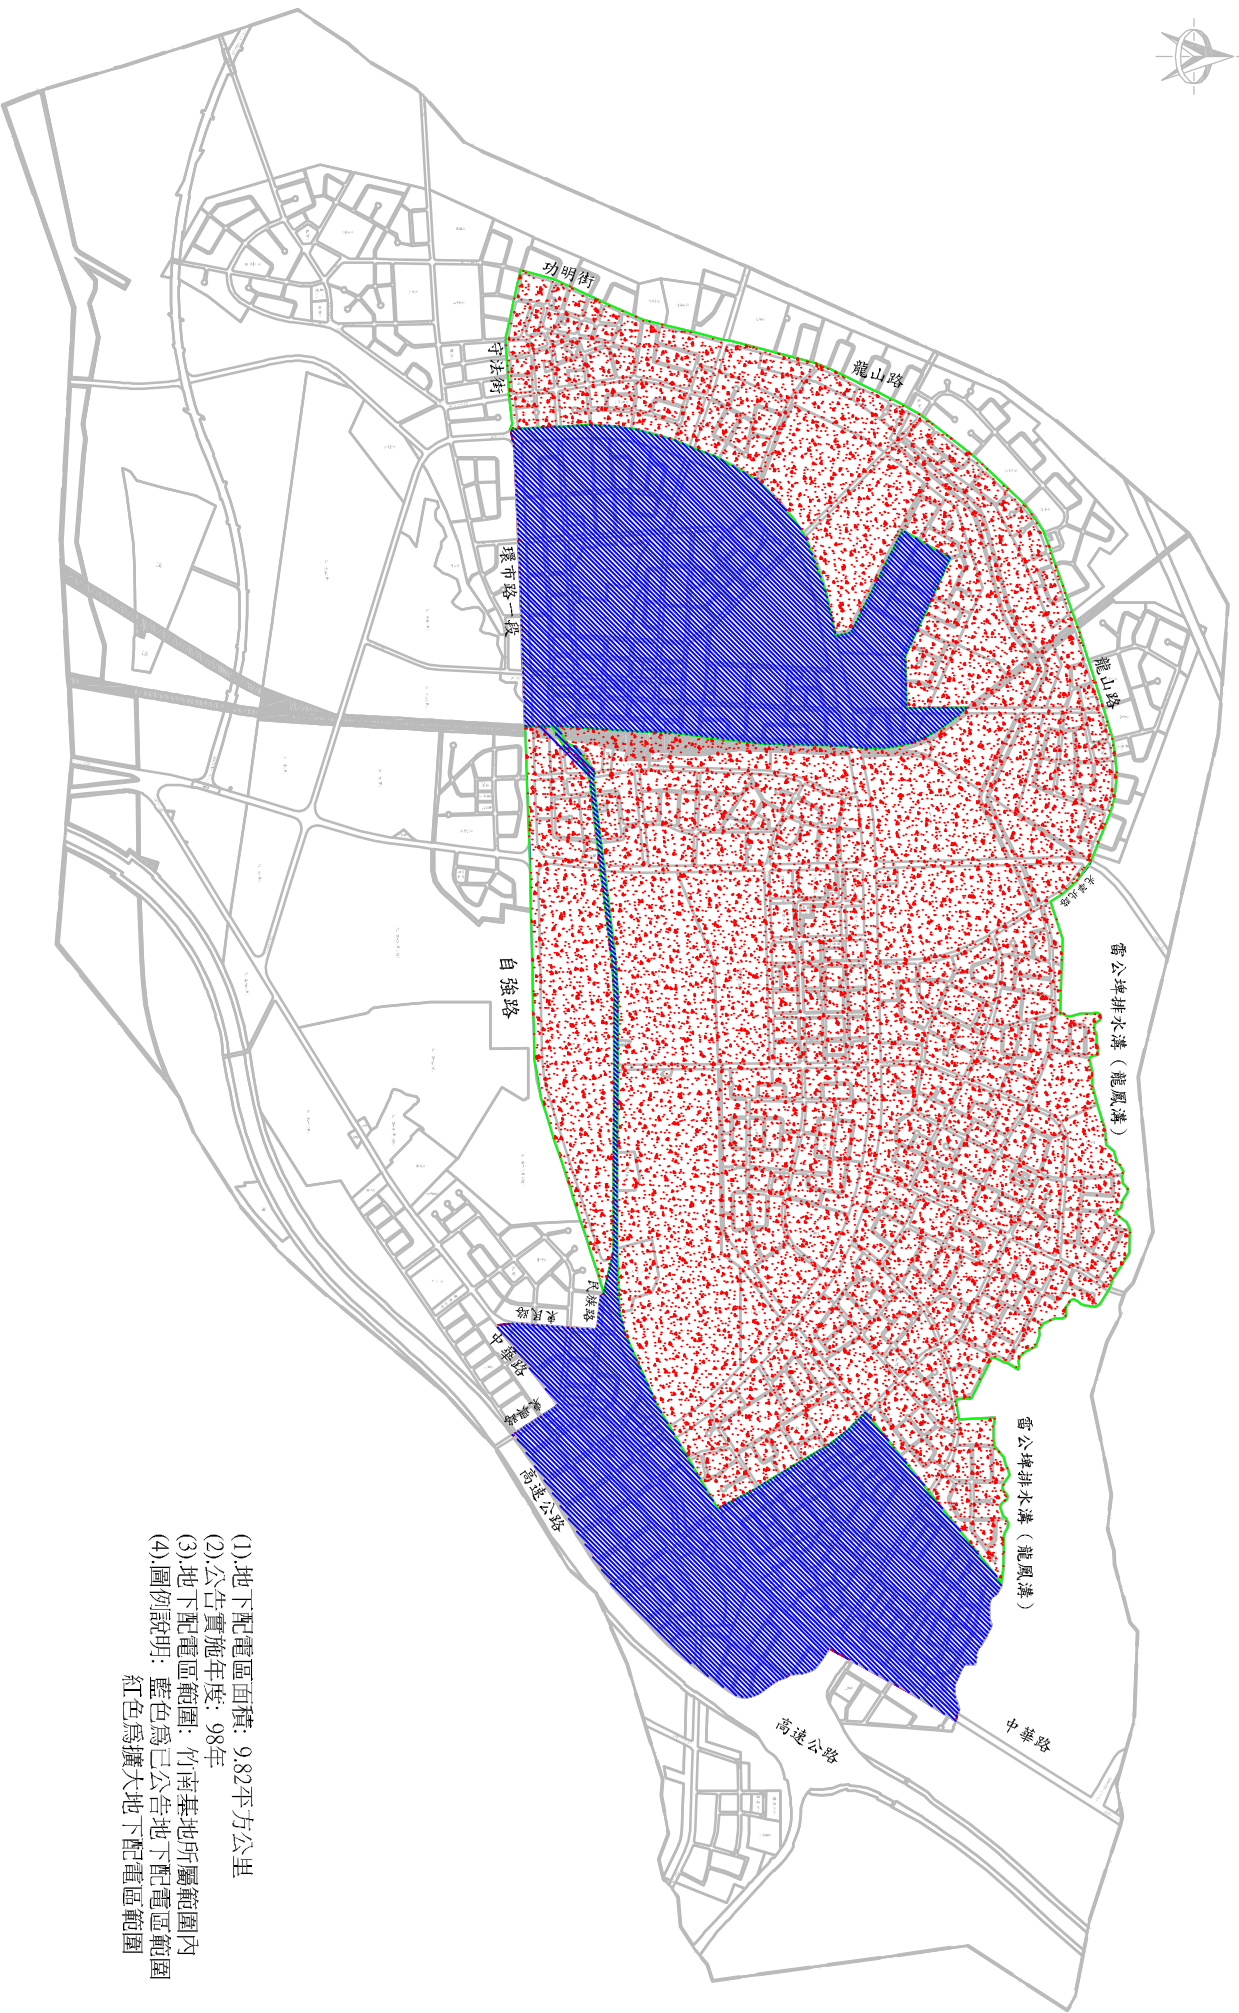

- (1) 地下配電區面積: 9.82平方公里
- (2) 公告實施年度: 98年
- (3) 地下配電區範圍: 竹南基地所屬範圍內
- (4) 圖例說明: 藍色為已公告地下配電區範圍
紅色為擴大地下配電區範圍