


# 苗栗區營業處 新竹科學園區竹南基地實施地下配電範圍圖

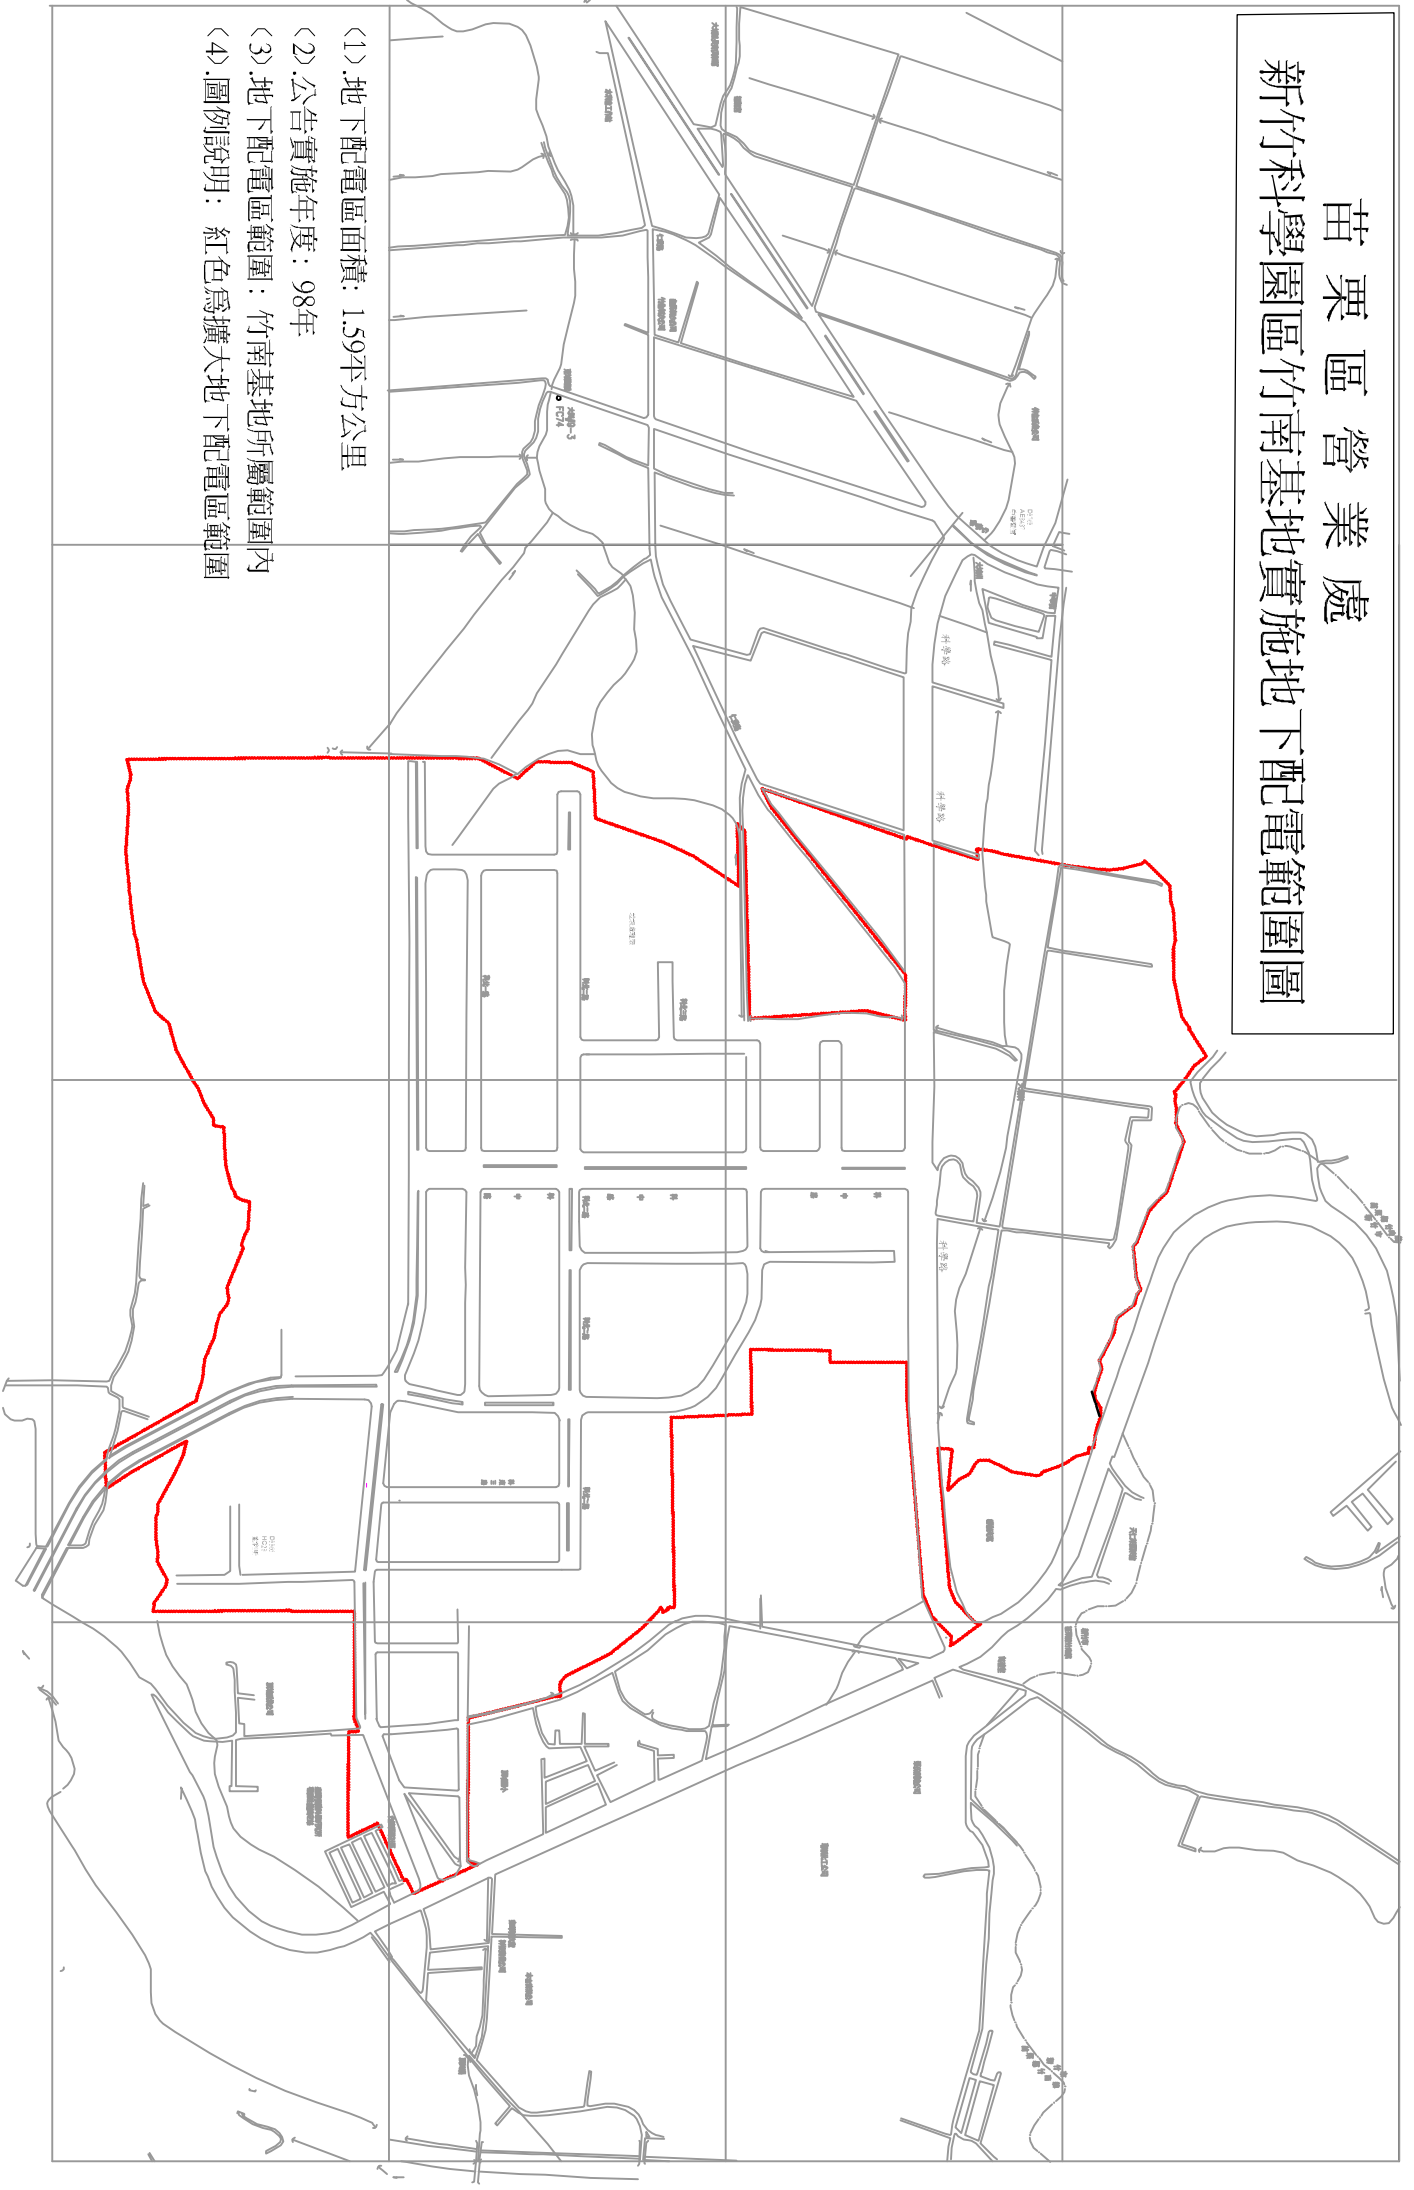

(1).地下配電區面積：1.59平方公里

(2).公告實施年度：98年

(3).地下配電區範圍：竹南基地所屬範圍內

(4).圖例說明：紅色為擴大地下配電區範圍